


SCHEMAT KANALIZACJI KABLOWEJ

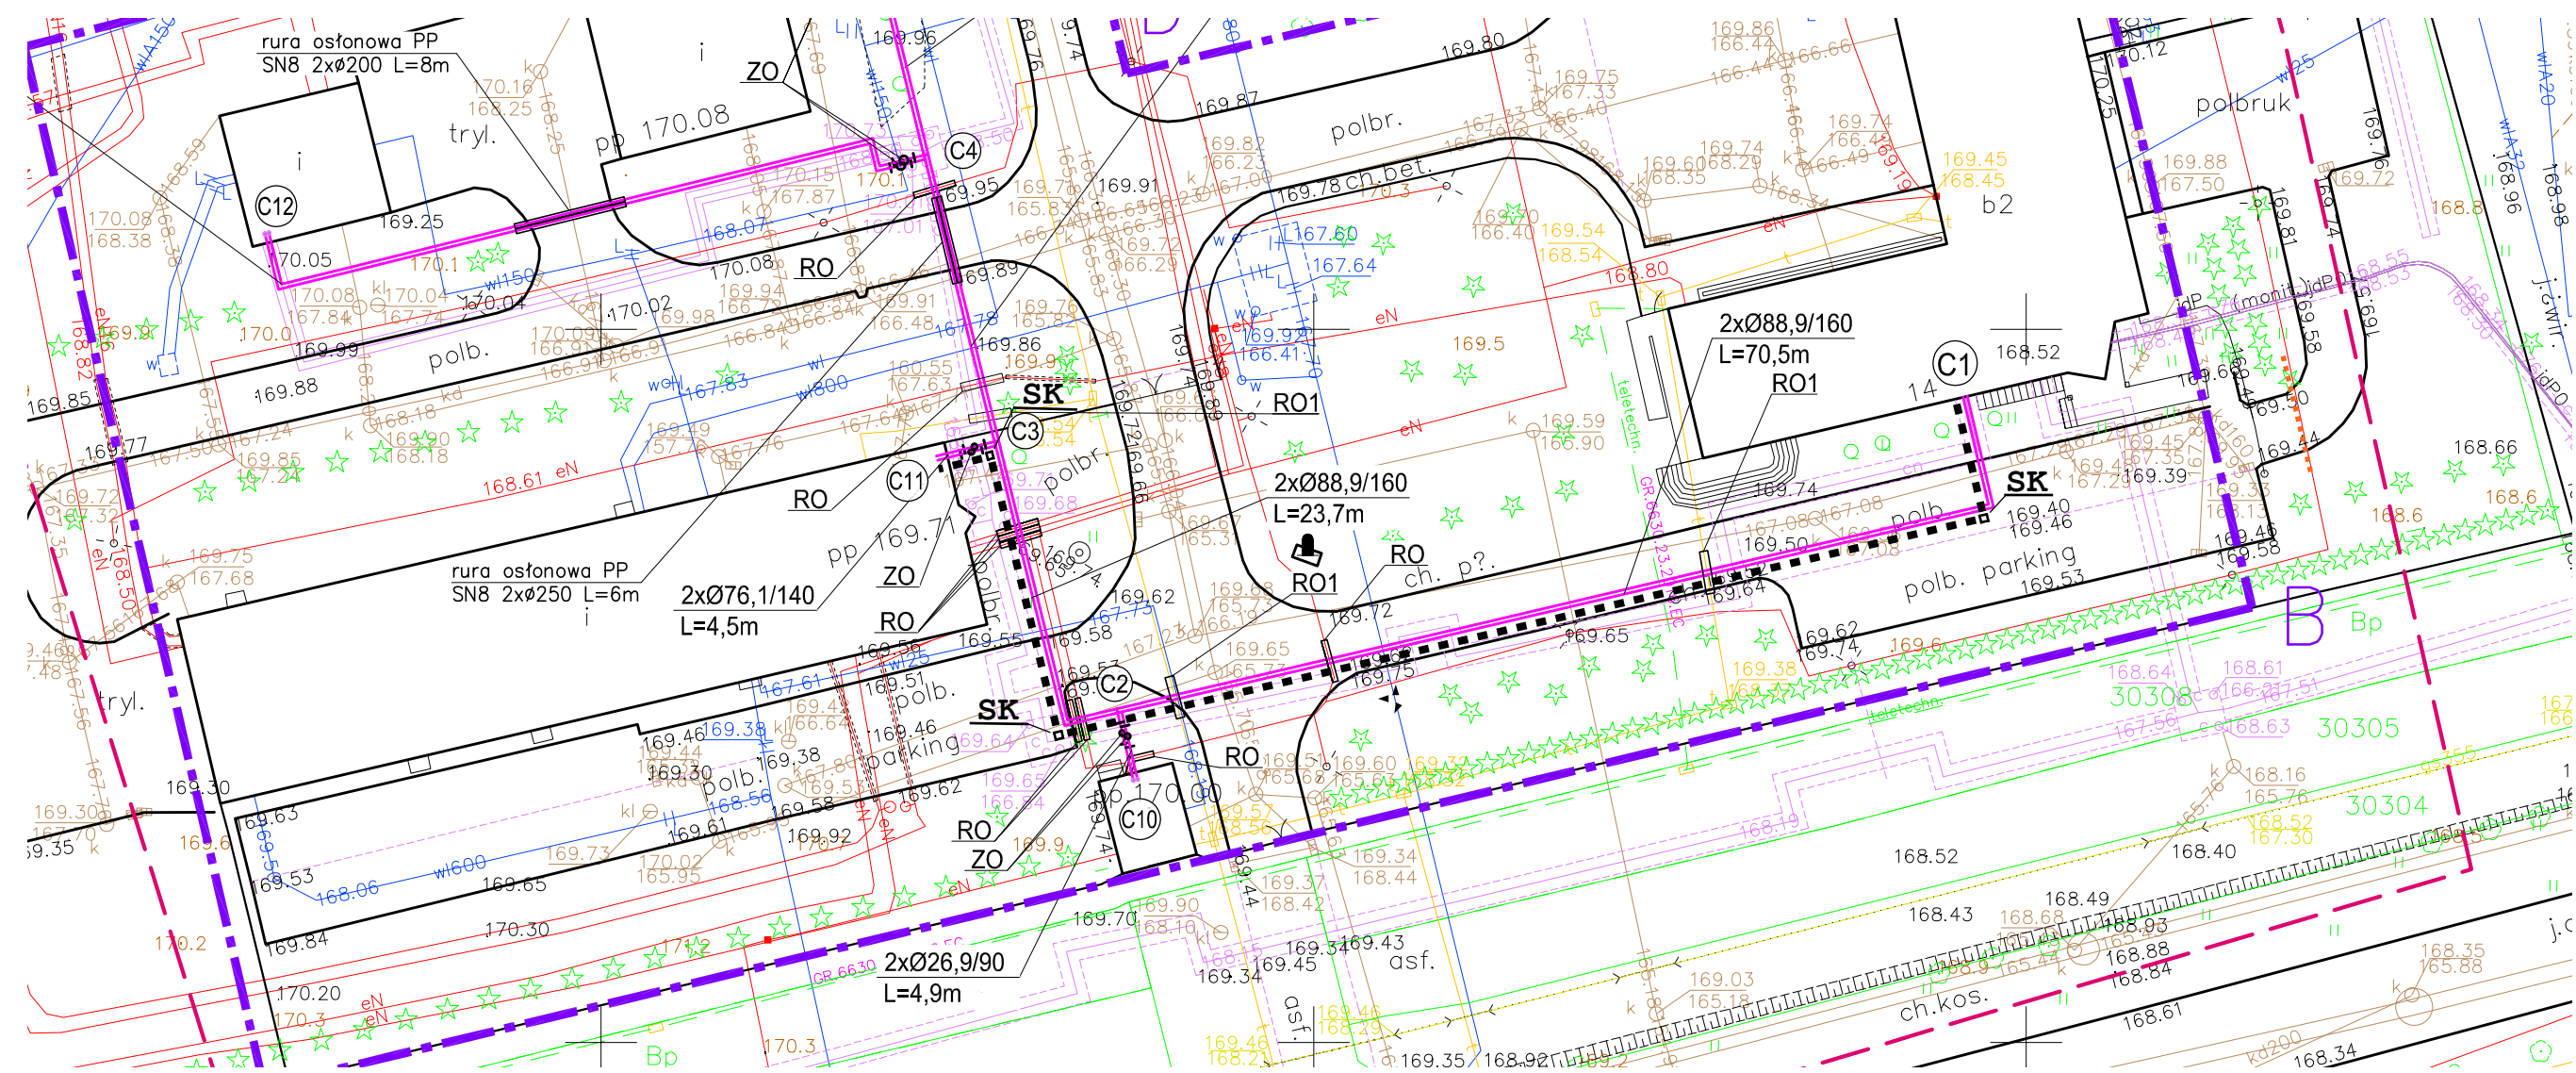

LEGENDA:

-  SK - Studnia kablowa SK-1
-  - Rury osłonowe PVC-U $\varnothing$ 110 mm, L = 99,0 m